

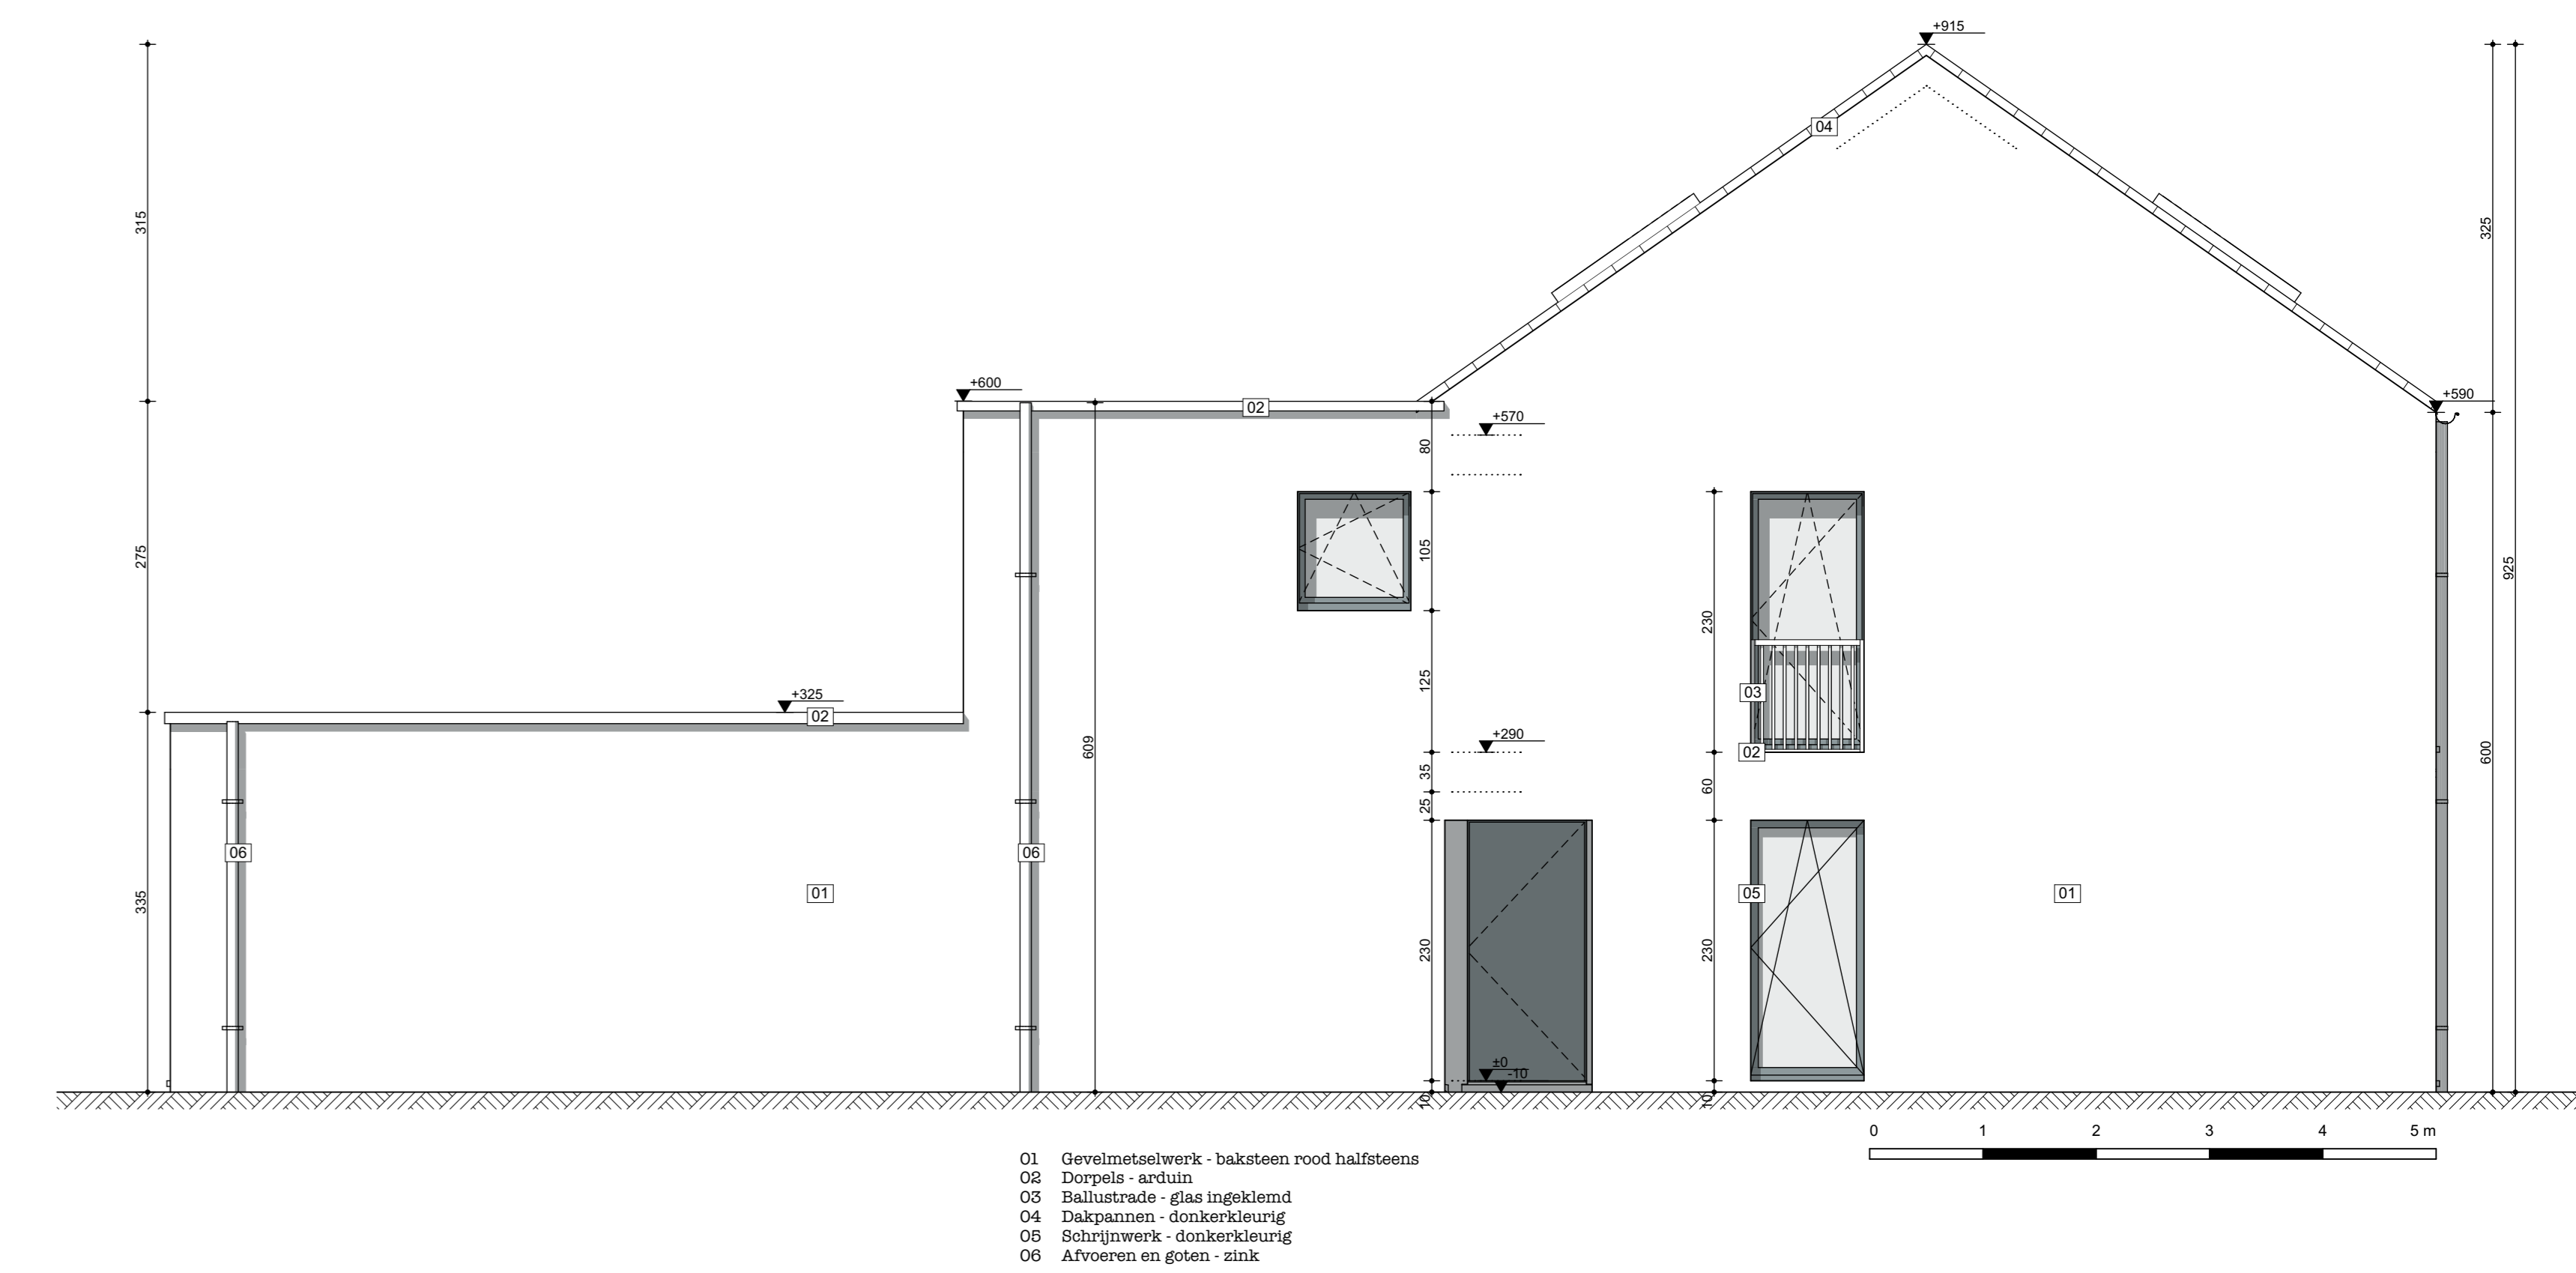
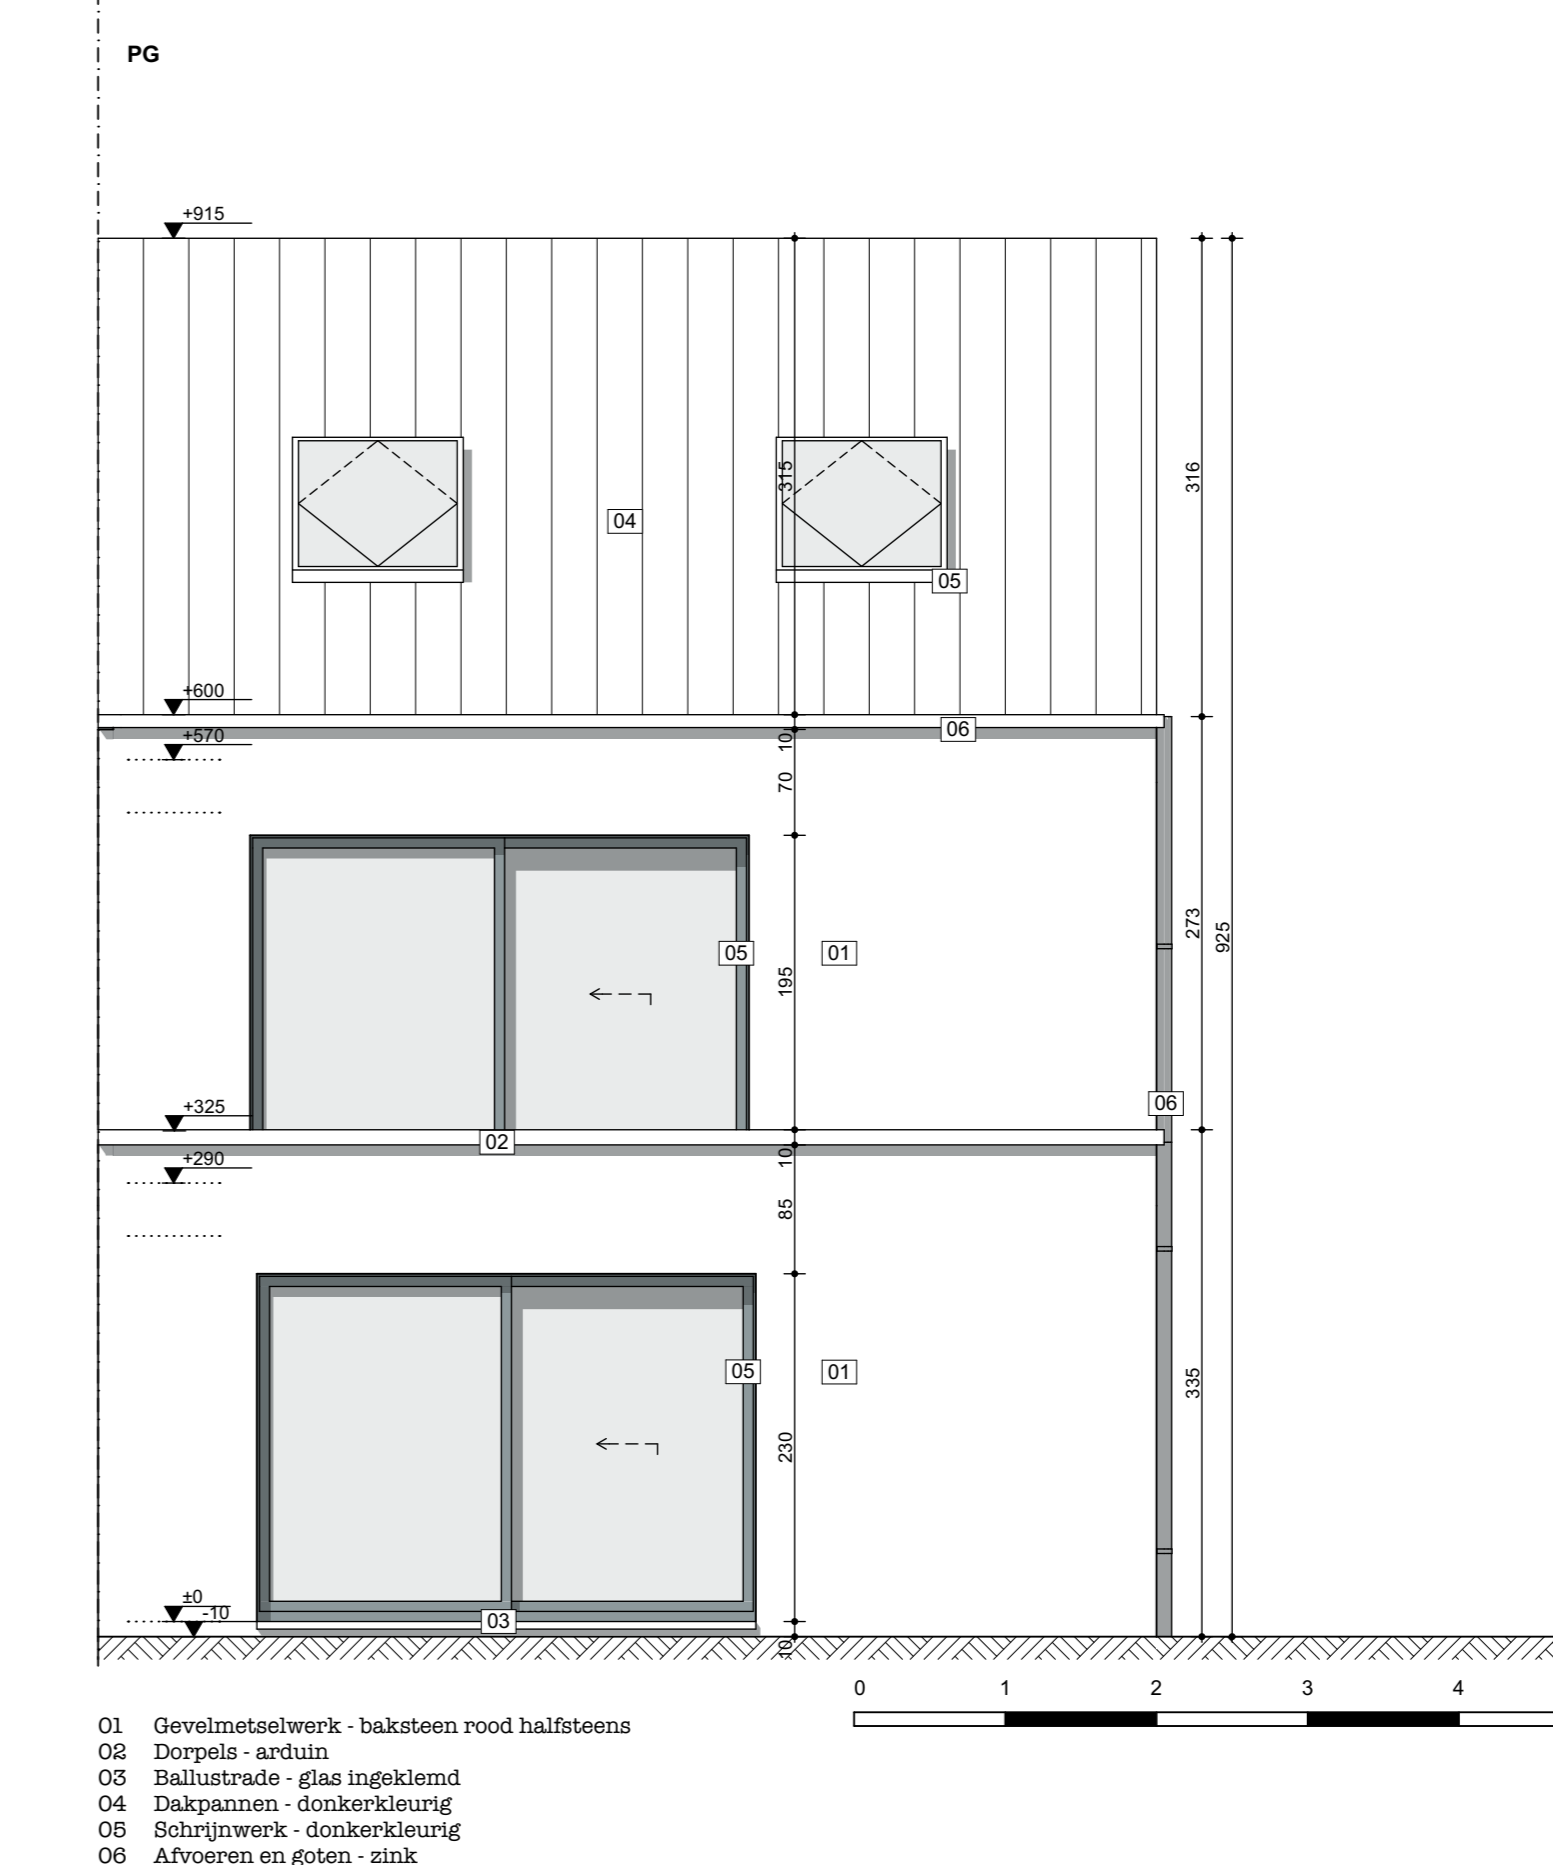
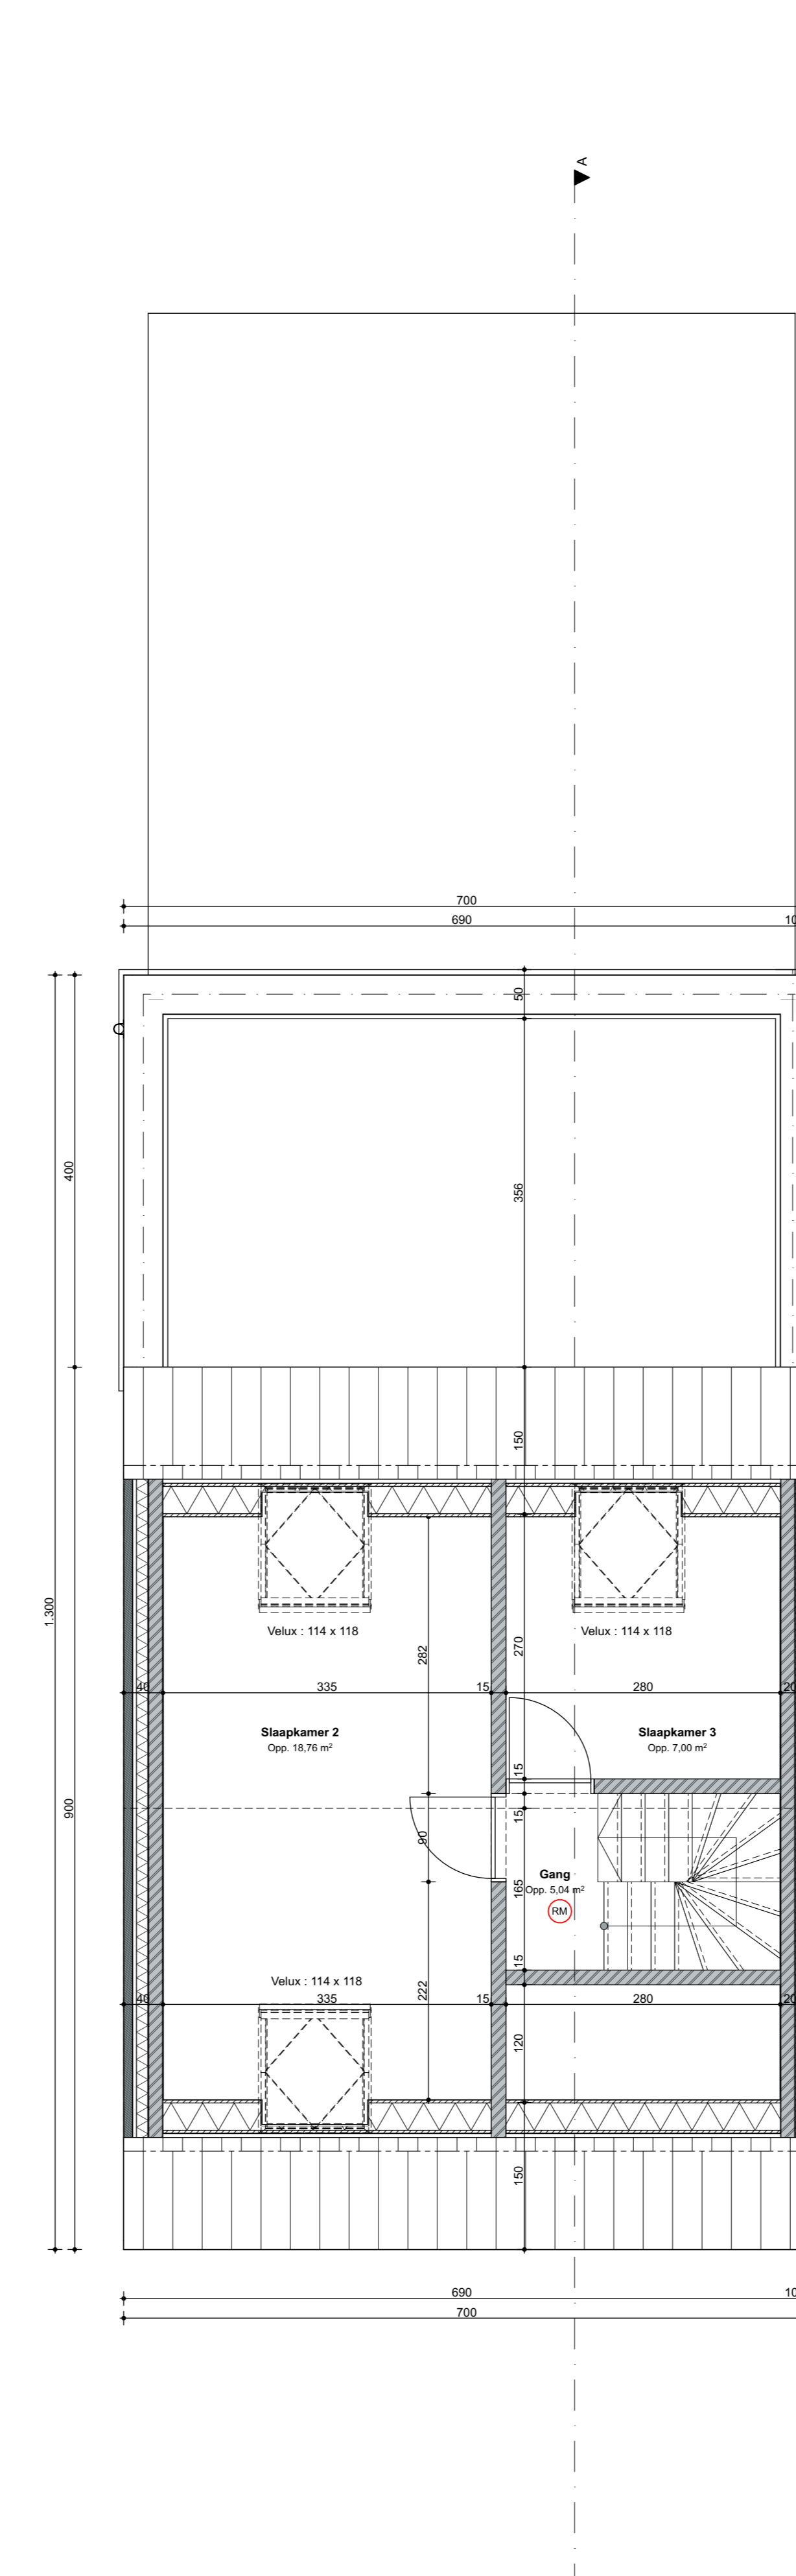
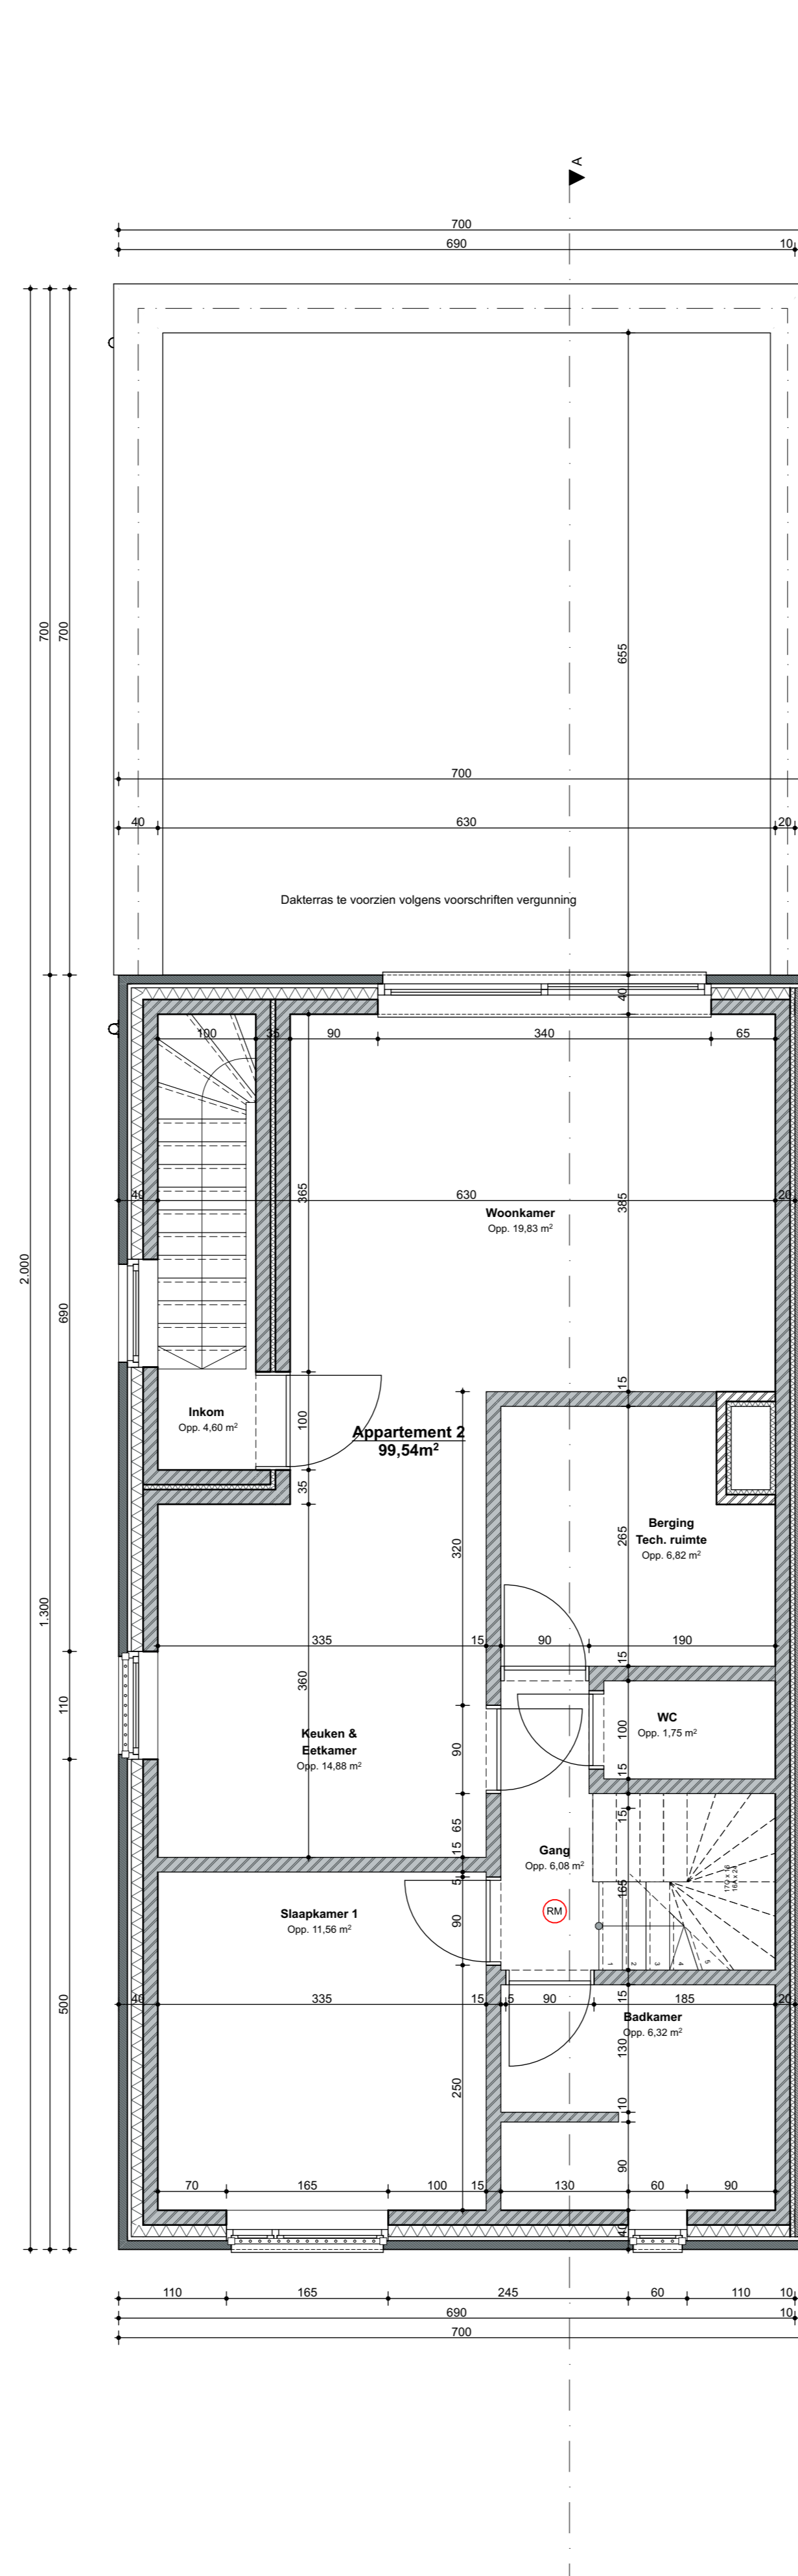



R.L.

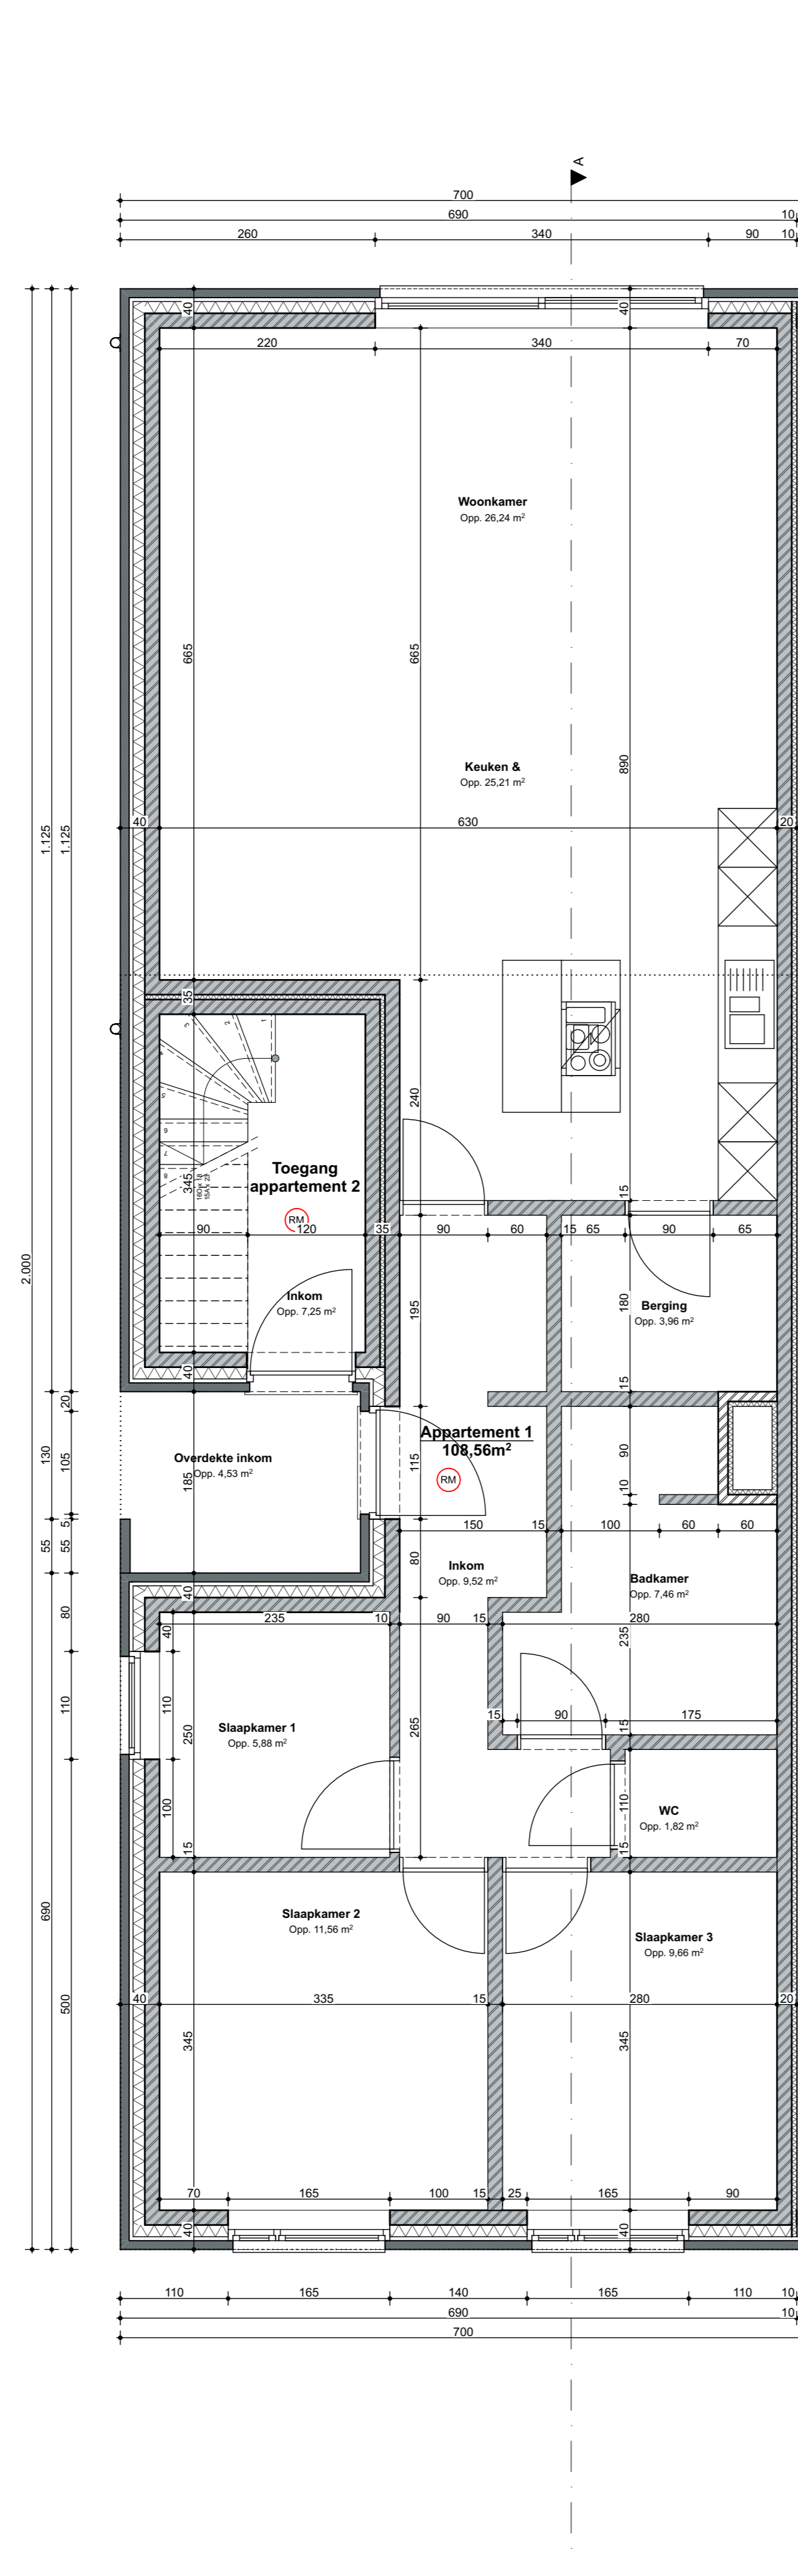

- O1 Gevelmetselwerk - baksteen rood halfsteens
- O2 Dorspels - aëroglas
- O3 Balustrade - glas ingeklemd
- O4 Dakpannen - donkerkleuring
- O5 Schrijfwerk - donkerkleuring
- O6 Afvoeren en gooten - stink

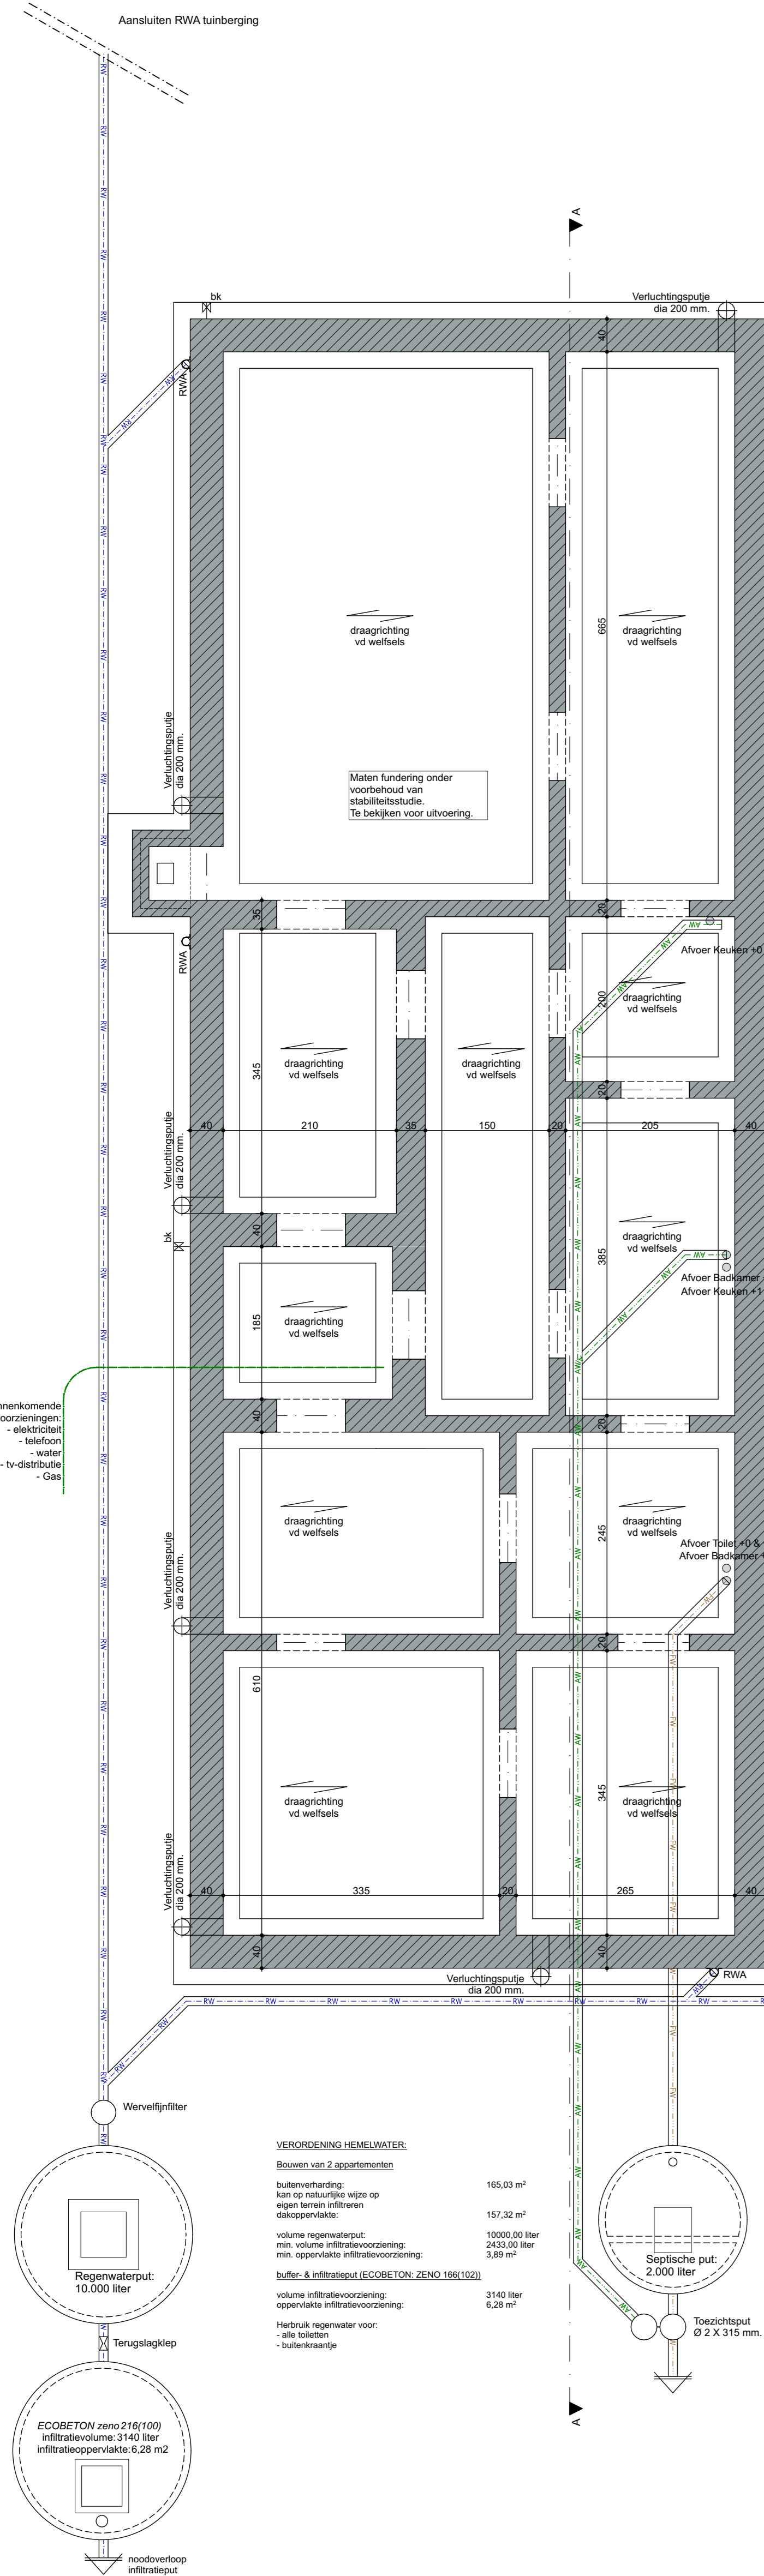

- O1 Gevelmetselwerk - baksteen rood halfsteens
- O2 Dorspels - aëroglas
- O3 Balustrade - glas ingeklemd
- O4 Dakpannen - donkerkleuring
- O5 Schrijfwerk - donkerkleuring
- O6 Afvoeren en gooten - stink

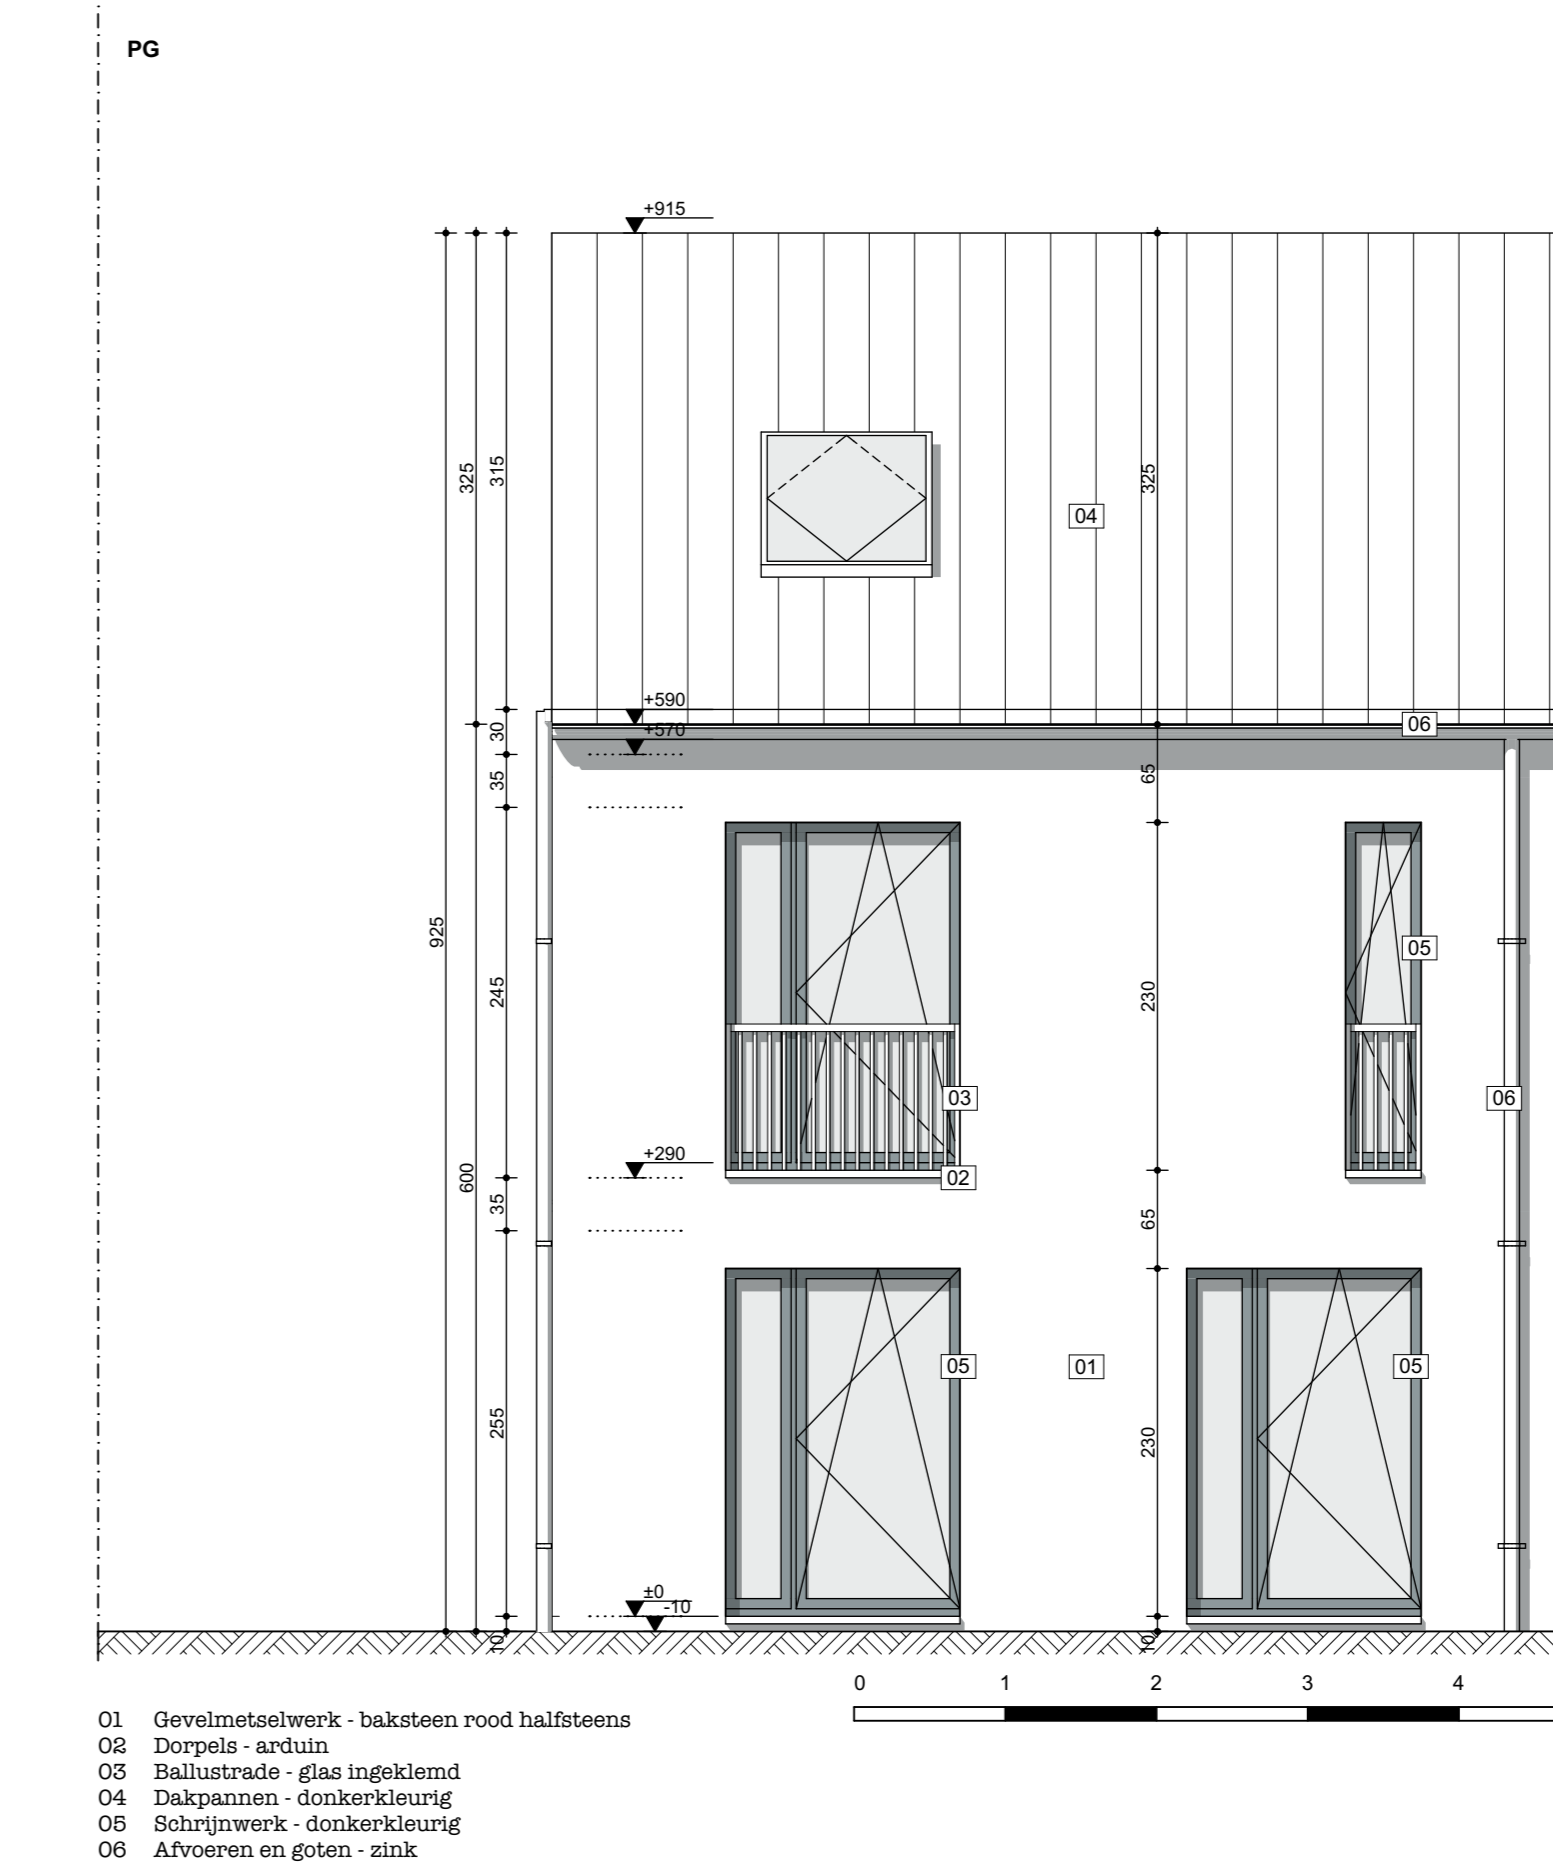

- O1 Gevelmetselwerk - baksteen rood halfsteens
- O2 Dorspels - aëroglas
- O3 Balustrade - glas ingeklemd
- O4 Dakpannen - donkerkleuring
- O5 Schrijfwerk - donkerkleuring
- O6 Afvoeren en gooten - stink

legende

legende inplanting

gevelmaterialen

Voor de aanvang van de werken dient de opdrachtgever een erkend landmeter aan te stellen om de perceelsgrenzen, het terreinoppervlak, de oppervlakte en de bouwgrenzen te bevestigen.

bouwwerein

Voor de aanvang van de werken dient de opdrachtgever een erkend landmeter aan te stellen om de perceelsgrenzen, het terreinoppervlak, de oppervlakte en de bouwgrenzen te bevestigen.

hemelwater

Overleg hemelwater volgens verordening van 5 juli 2013. Meer info op: www.rundstadsordening.be

stabiliteit

Voor de aanvang van de werken moet de opdrachtgever een grondonderzoek laten uitvoeren om de draagkracht van de ondergrond te bevestigen.

EPB

Alle gebouwen moeten voldoen aan de EPB (Energieprestatie en Binnenklimaat) regelgeving.

AAB | ARCHITECTEN

van laer & van erck

dossier

Braeckmans 19 68
Bouwen van 2 appartementen

bouwplaats

Pulsebaan 51
2240 Zandhoven
2e afd sectie B nr 484k

opdrachtgever

Dhr. Braeckmans

tekening

Overzicht UITVOERING

gegevens	wijzigingen	revisie
datum: 13/11/2020		
dossier: 19 68		
getekend: N.B.		

Van Laer & Van Erck
BE 0475.854.680

Antoon De Lalingstraat 1 b4
2320 Hoogstraten
033142292
info@aab-architecten.be

architect jef van laer - 0475/49 14 13
architect charline van erck - 0473/31 45 54