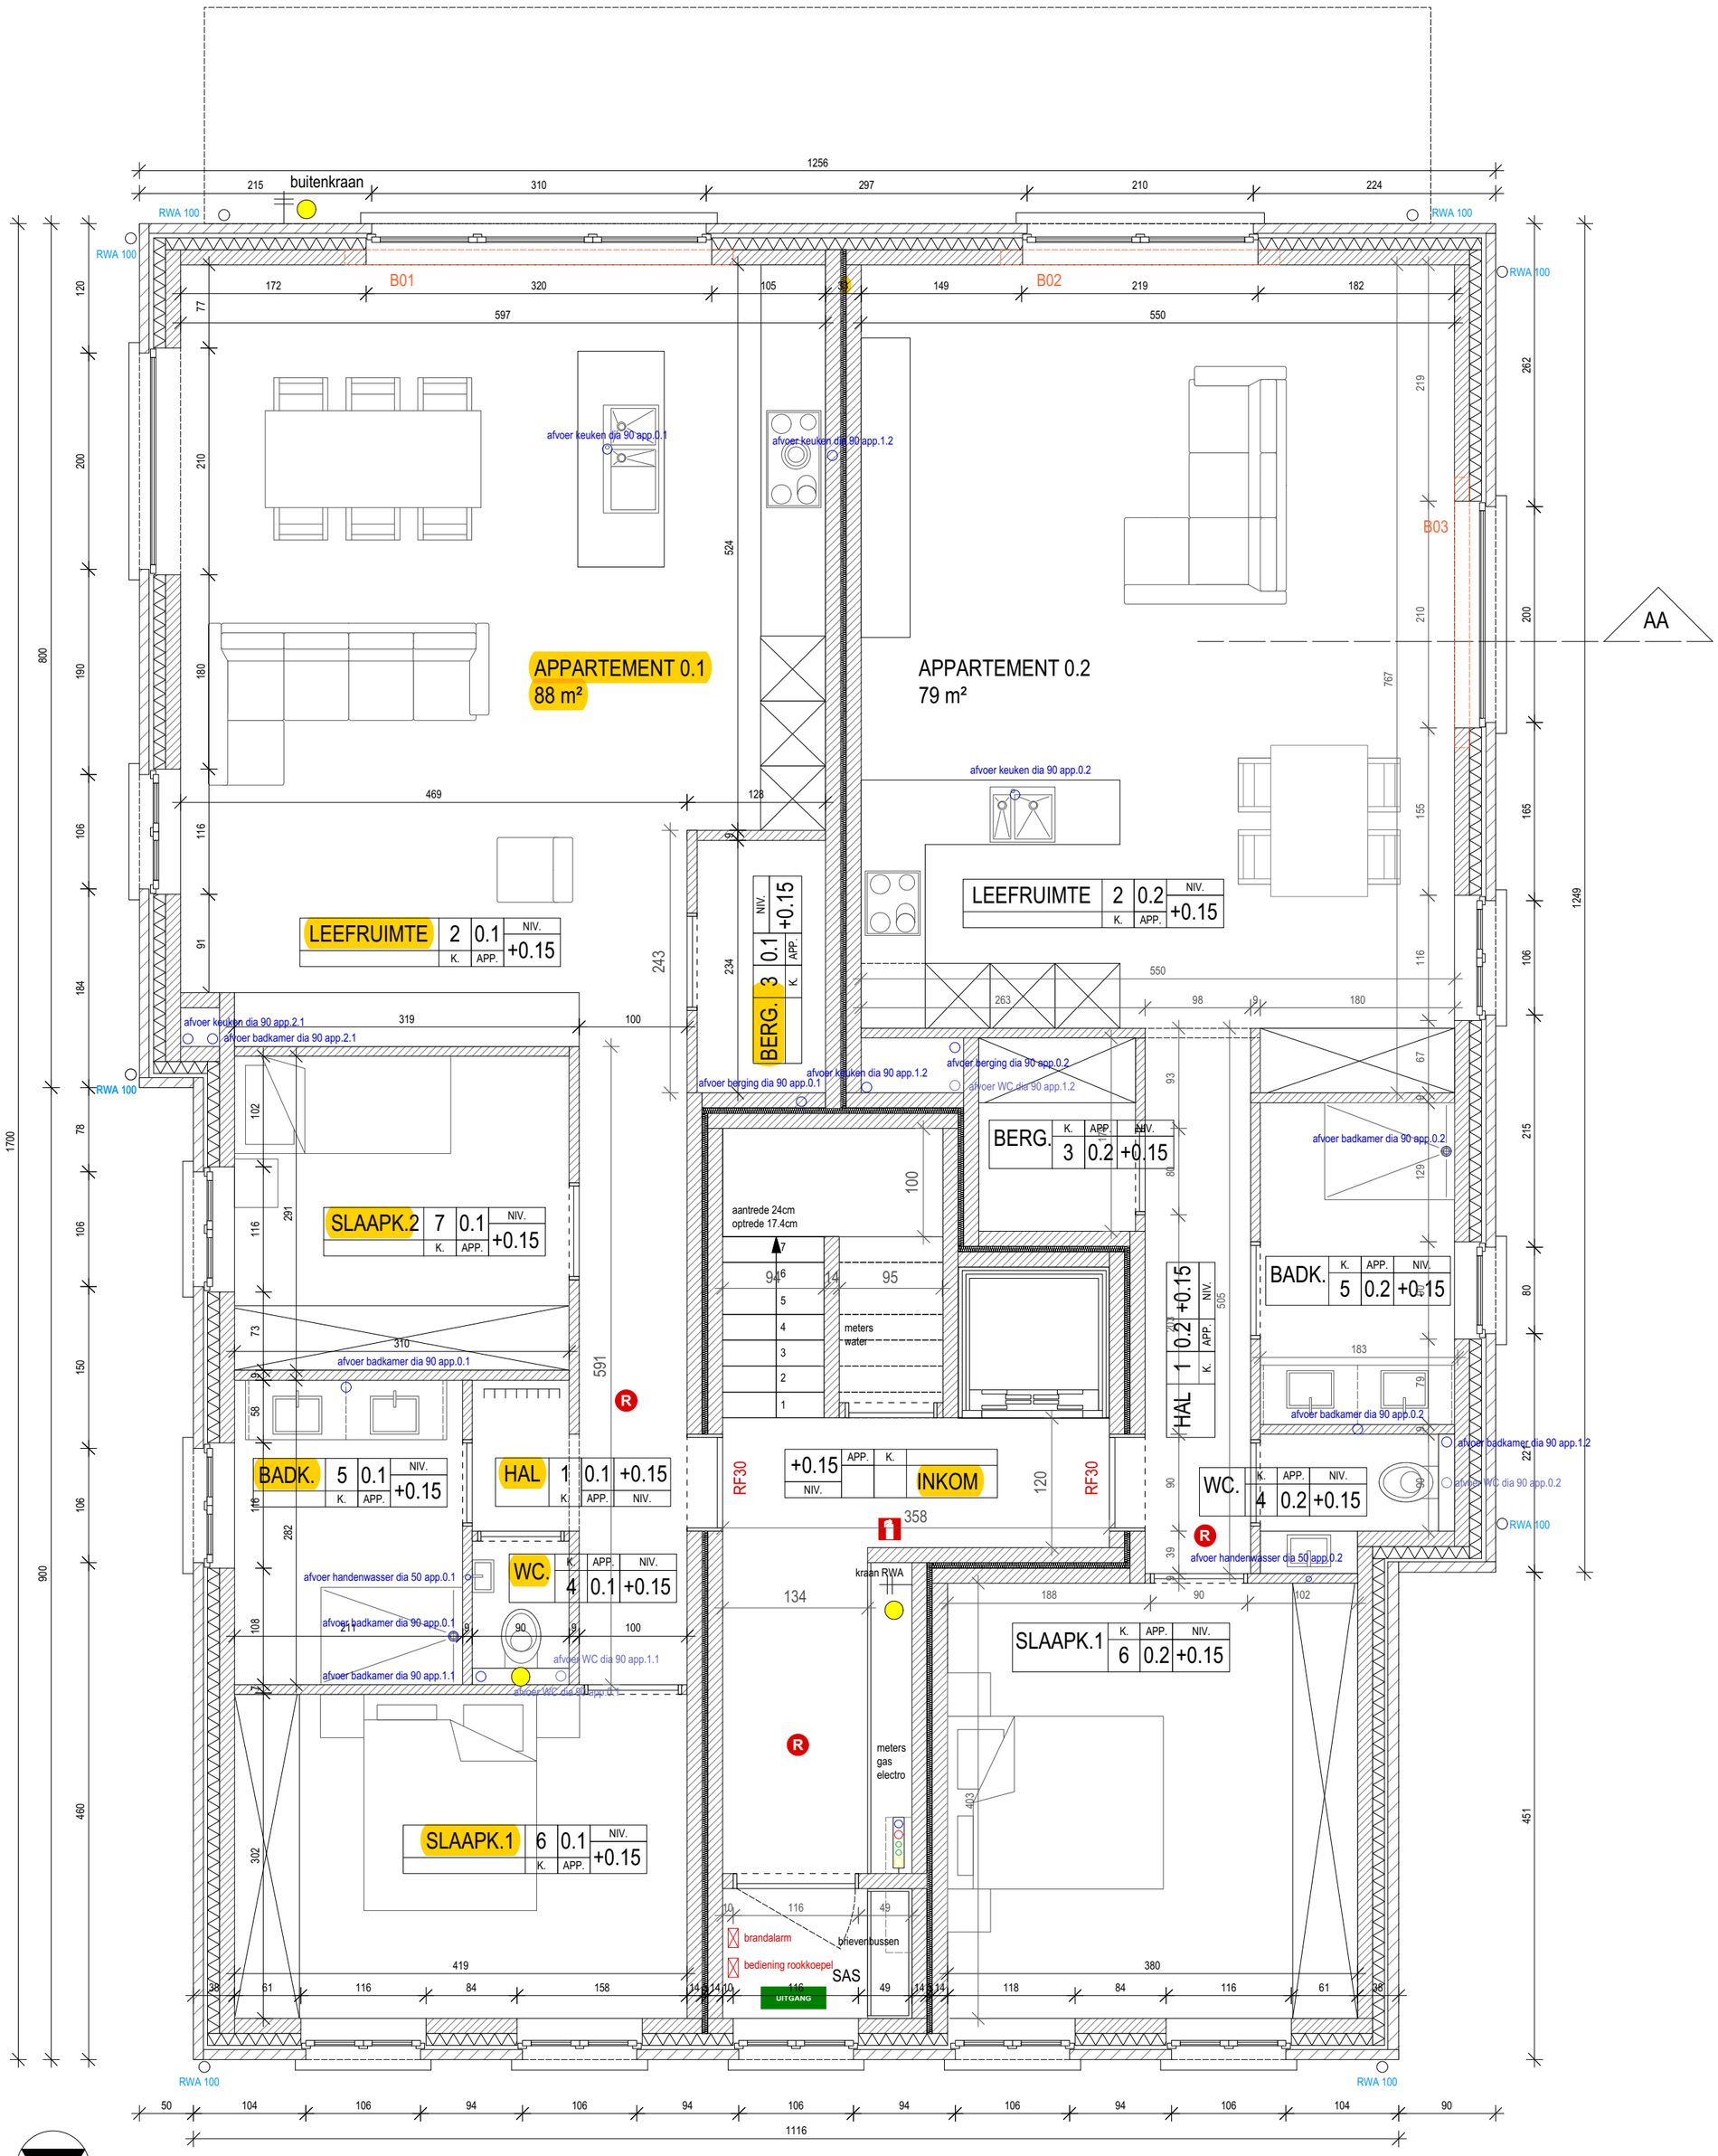

GRONDPLAN 1/50

alle constructieve elementen / funderingen
volgens studie ingenieur

aftappunt regenwater

alle compartimenten in silicaatsteen 15 cm *EI60*

AB_meergezinswoning_P_N_5_grondplan

KURO-architecten bvba
eef vander linden
regenboogstraat 5a
2500 lier
mobil. 0496/518948
e-mail: kuro.ar@telenet.be

BOUWHEER
B-PROJECTS BVBA
ORTELIUSKAAI 8
2000 ANTWERPEN
e-mail: ROBY@REDS.BE
0477/78 10 10

BOUWPLAATS
BRECHTSE STEENWEG 18
2390 WESTMALLE
KAD.NR:1e AFD sectie A nr 719m deel

1745

SCHAAL 1/50